




第一教學區－ 第一教學大樓

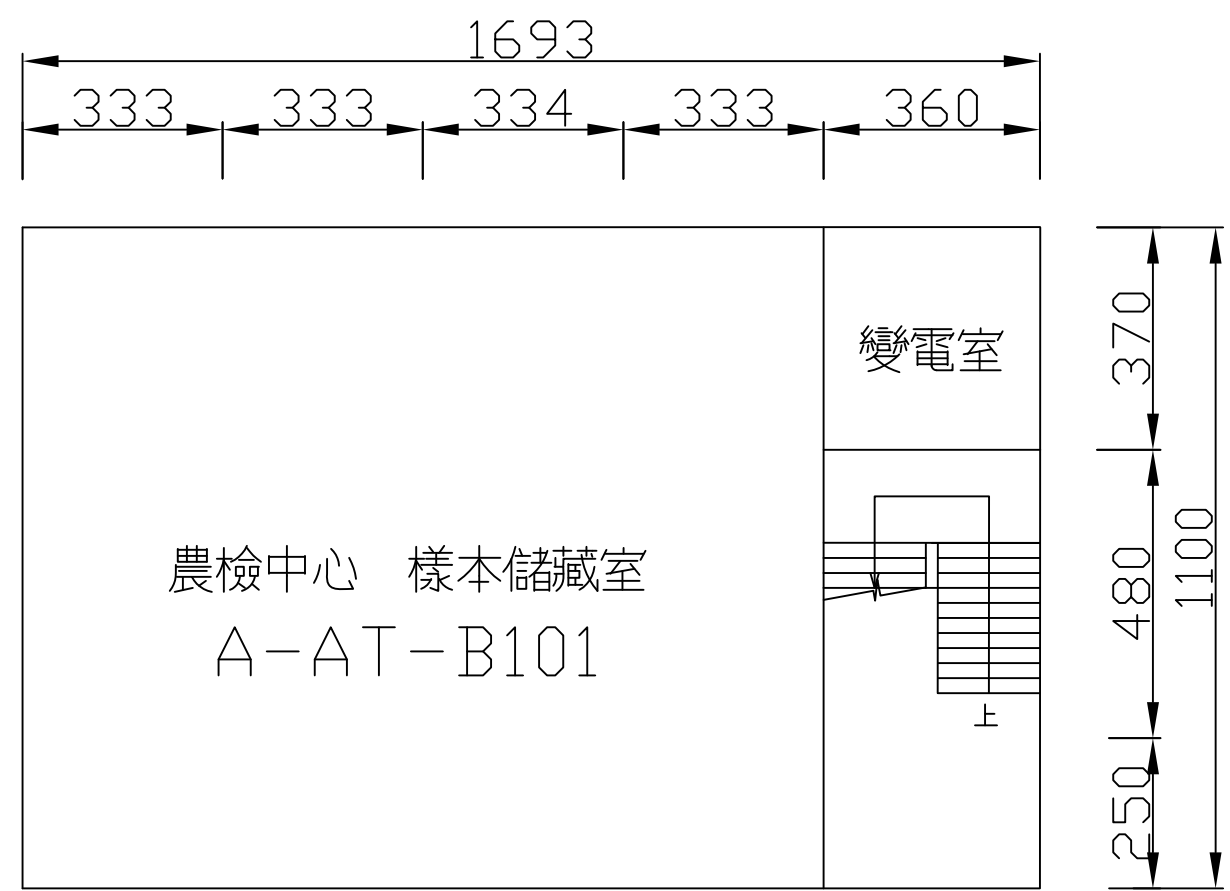

B1F 平面圖 S:1/500

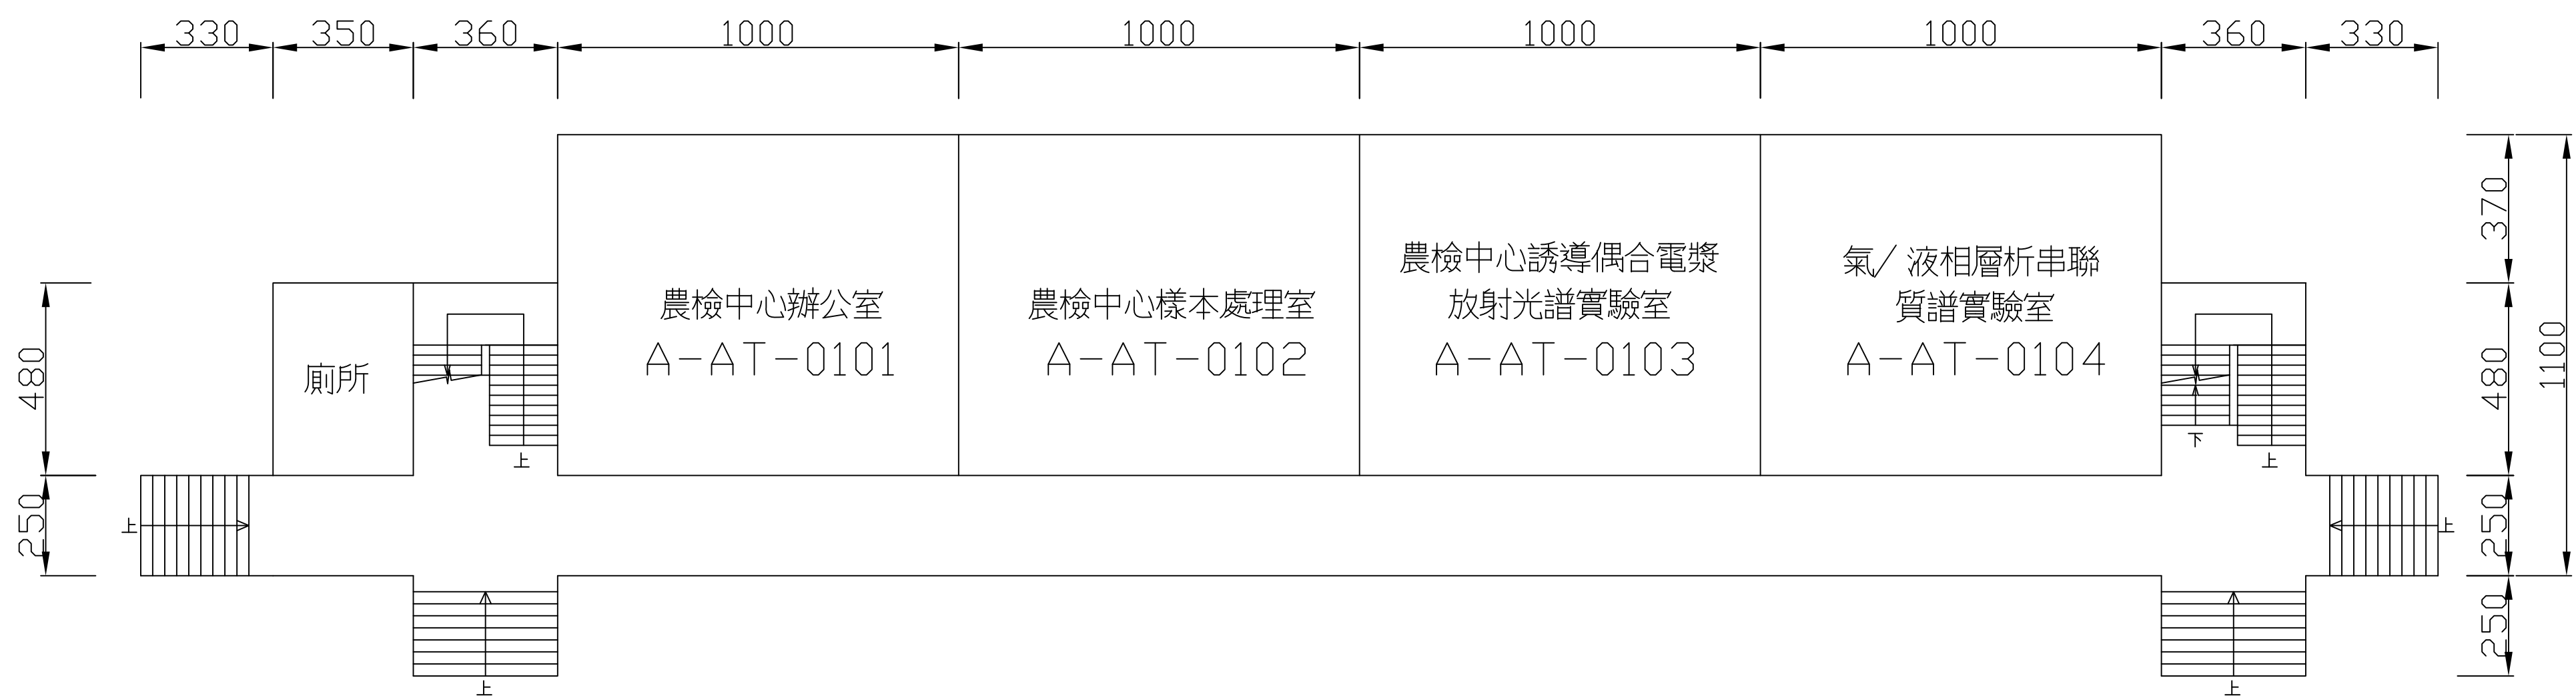

1F 平面圖 S:1/500

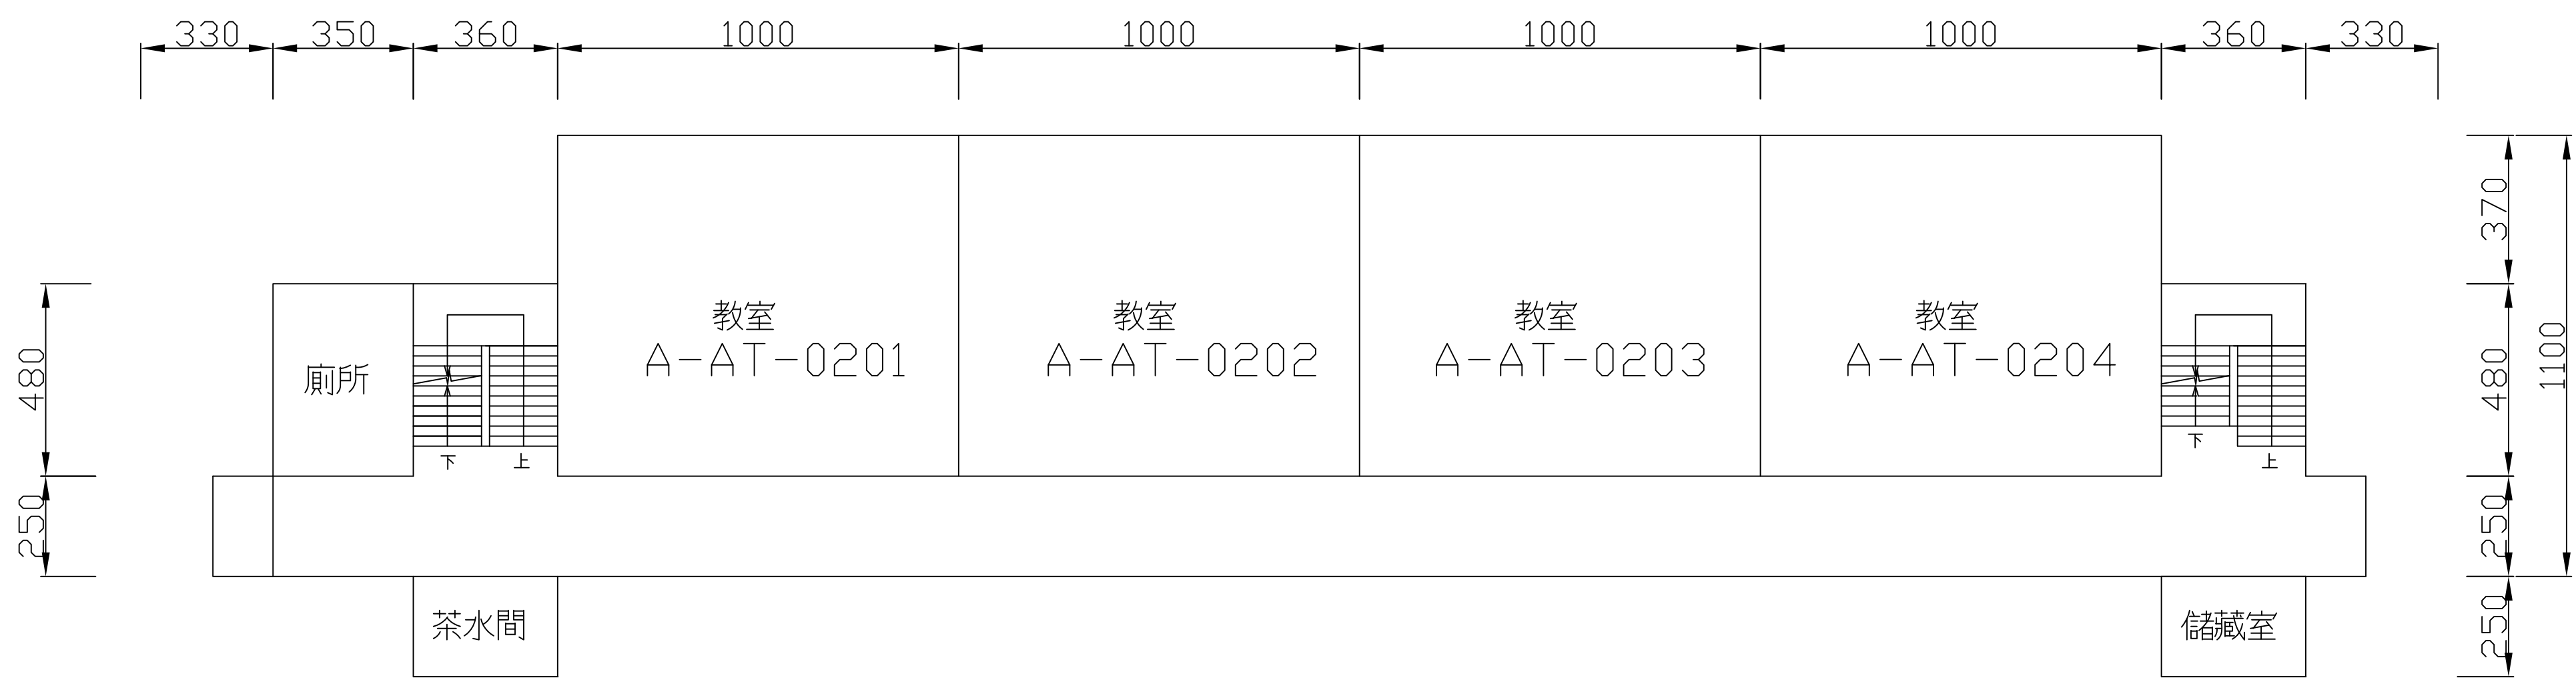

2F 平面圖 S:1/500